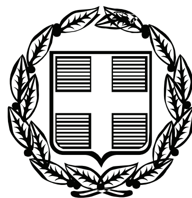


ΕΦΗΜΕΡΙΣ ΤΗΣ ΚΥΒΕΡΝΗΣΕΩΣ

ΤΗΣ ΕΛΛΗΝΙΚΗΣ ΔΗΜΟΚΡΑΤΙΑΣ

ΤΕΥΧΟΣ ΤΕΤΑΡΤΟ **Αρ. Φύλλου 215**

15 Μαΐου 2008

ΑΠΟΦΑΣΕΙΣ

Αριθμ. 7263

Καθορισμός ορίων αιγιαλού, παραλίας στη θέση «Αγ. Κυπριανός», νήσου Άνδρου.

Ο ΓΕΝΙΚΟΣ ΓΡΑΜΜΑΤΕΑΣ
ΠΕΡΙΦΕΡΕΙΑΣ ΝΟΤΙΟΥ ΑΙΓΑΙΟΥ

Έχοντας υπόψη

1. Τις διατάξεις του άρθρου 3,4,5 και 6 ν. 2971/2001 (ΦΕΚ 285/τ.Α/19.12.2001) «περί αιγιαλού και παραλίας».

2. Τις διατάξεις του άρθρου 1 του ν.δ. 439/1970 «περί συμπληρώσεως των διατάξεων περί αιγιαλού».

3. Τις διατάξεις του άρθρου 5 του ν. 3200/1955 «περί διοικητικής αποκέντρωσης», όπως αυτές τροποποιήθηκαν και ισχύουν σήμερα.

4. Τις διατάξεις του άρθρου 19 παράγρ. 5 ν. 2344/1995, του άρθρου 52 παρ. 6 ν. 2218/1994, του άρθρου 4 παρ. 7 του ν. 2240/1994, δυνάμει των οποίων αρμοδιότητες του Υπουργείου Οικονομικών που είχαν μεταβιβασθεί στους Νομάρχες, ανήκουν στον Περιφερειακό Δ/ντή, σε συνδυασμό με αυτές του άρθρου 14 παρ. 2 του ν. 2399/1996 με τις οποίες προβλέπεται η κατάργηση των θέσεων των Περ/κών Δ/ντών, οι αρμοδιότητες πλέον του οποίου περιήλθαν στο Γενικό Γραμματέα της Περιφέρειας και ασκούνται από τον αναπληρωτή Περ/κό Δ/ντή.

5. Τις διατάξεις του τετάρτου εδαφίου της παρ. 2 του άρθρου 1 και της παρ. 6 του ιδίου άρθρου του ν. 2503/1997 «Διοίκηση, οργάνωση, στελέχωση της Περιφέρειας, ρύθμιση θεμάτων για την Τοπική Αυτοδιοίκηση και άλλες διατάξεις» (ΦΕΚ 107/Α), σύμφωνα με τις οποίες οι Περιφερειακές Υπηρεσίες του Υπουργείου Οικονομικών, που συγκροτούσαν την Περιφερειακή Διοίκηση του Νομού ή της Νομαρχίας, δεν υπήχθησαν στην ενιαία οργανική μονάδα της Περιφέρειας, ούτε καταργήθηκαν αλλά αποτελούν από 1.9.1997, Υπηρεσίες του Υπουργείου Οικονομικών.

6. Το υπ' αριθμ. 28979/31.7.1997 έγγραφο της Δ/νσης Διοίκησης του Υπουργείου Εσωτερικών, Δημ. Διοίκησης και Αποκέντρωσης, σύμφωνα με το οποίο οι αρμοδιότητες του Γενικού Γραμματέα της Περιφέρειας σε θέματα Υπηρεσιών του Υπουργείου Οικονομικών, μεταφέρονται από 1.9.1997 στον Υπουργό Οικονομικών.

7. Την υπ' αριθμ. 42362/Υ252/28.9.2007 (ΦΕΚ Β΄1948) κοινή απόφαση του Πρωθυπουργού και του Υπουργού Οικονομίας και Οικονομικών, οι οποίες αφορούν αρμοδιότητες, που μεταβιβάζονται κατά των ανωτέρω, στους Υφυπουργούς Οικονομίας και Οικονομικών.

8. Τον ν. 3220/2004, «Μέτρα αναπτυξιακής και κοινωνικής πολιτικής-αντικειμενοποίηση του φορολογικού ελέγχου κ.α διατάξεις (ΦΕΚ 15/Α/28.1.2004.

9. Την υπ' αριθμ. 1030067/296/Α006/7.4.2004, εγκύκλιο, της Δ/νσης Οργάνωσης του Υπουργείου Οικονομίας και Οικονομικών

10. Την από 19.12.2006 έκθεση της επιτροπής καθορισμού των ορίων αιγιαλού, παραλίας, στην περιοχή «Αγ. Κυπριανός», νήσου Άνδρου και το από Οκτώβριο του 2006 κτηματολογικό, υψομετρικό, τοπογραφικό διάγραμμα, εξαρτημένο από το κρατικό δίκτυο, (ΕΓΣΑ 87), κλίμακας 1:500, το οποίο συντάχθηκε από τον Πολιτικό Μηχανικό Εμμανουήλ Παπατζανάκη, σε δύο πινακίδες, ελέγχθηκε για την ακρίβεια της αποτύπωσης στις 19.12.2006 από τον Θεόδωρο Κιουπίδη, Τεχνολόγο Τοπογράφο Μηχανικό της Κτηματικής Υπηρεσίας Ν. Κυκλάδων και θεωρήθηκε την ίδια ημερομηνία, από τον Στέλιο Σεζένια, Προϊστάμενο της Κτηματικής Υπηρεσίας Ν. Κυκλάδων.

11. Το υπ' αριθμ. 544.5/853/07/8.10.2007 έγγραφο του Γενικού Επιτελείου Ναυτικού, αποφασίζουμε:

Επικυρώνουμε την από 19.12.2006 έκθεση της κατά το άρθρο 3 του ν. 2971/2001 αρμόδιας επιτροπής για τον καθορισμό των ορίων αιγιαλού και παραλίας στη θέση «Αγ. Κυπριανός», νήσου Άνδρου καθώς επίσης και το από Οκτώβριο του 2006 κτηματολογικό, υψομετρικό τοπογραφικό διάγραμμα, εξαρτημένο από το κρατικό δίκτυο (ΕΓΣΑ 87) κλίμακας 1:500, το οποίο συντάχθηκε από τον Πολιτικό Μηχανικό Εμμανουήλ Παπατζανάκη, σε δύο πινακίδες, ελέγχθηκε ως προς την ακρίβεια της αποτύπωσης στις 19.12.2006, από το Θεόδωρο Κιουπίδη, Τεχνολόγο Τοπογράφο Μηχανικό της Κτηματικής Υπηρεσίας Ν. Κυκλάδων και θεωρήθηκε την ίδια ημερομηνία από το Στέλιο Σεζένια, Προϊστάμενο της Κτηματικής Υπηρεσίας Ν. Κυκλάδων.

Στο τοπογραφικό αυτό διάγραμμα καθορίστηκε

α) Η οριογραμμή του αιγιαλού με κόκκινη συνεχή πολυγωνική γραμμή και στοιχεία 32, Α33, Α34, Α35, ...Α57, Α58, Α59.

β) Η οριογραμμή της παραλίας με κίτρινη συνεχή πολυγωνική γραμμή και με στοιχεία 32', Π33, Π34, Π35, ...Π57, Π58, Π59.

Αποφαινόμαστε, ότι δεν υφίσταται παλαιός αιγιαλός.

Η ζώνη παραλίας έχει πλάτος 10 μ. διότι διαφορετικά δεν εξυπηρετούνται οι σκοποί του άρθρου 1 παρ. 2 του ν. 2971/2001.

Δεν εξαιρούνται τα κτίσματα (εκκλησία, ξερολιθιές, πέτρινο μονοπάτι), που βρίσκονται στη ζώνη παραλίας.

Η απόφαση αυτή με την έκθεση της επιτροπής και το τοπογραφικό διάγραμμα να δημοσιευθούν στην Εφημερίδα της Κυβερνήσεως.

Ερμούπολη, 14 Απριλίου 2008

Ο Γενικός Γραμματέας Περιφέρειας
ΧΑΡΑΛΑΜΠΟΣ ΚΟΚΚΙΝΟΣ

ΕΚΘΕΣΗ
ΕΠΙΤΡΟΠΗΣ ΚΑΘΟΡΙΣΜΟΥ ΤΩΝ ΟΡΙΩΝ ΤΟΥ ΑΙΓΙΑΛΟΥ
(ΑΡΘΡΟ 3 ν. 2971/19.12.2001)

Για τον καθορισμό των ορίων του αιγιαλού που γίνεται για πρώτη φορά στη θέση «ΑΓ. ΚΥΠΡΙΑΝΟΣ» Δήμου Υδρούσας, ν. ΄Ανδρου.

Στην ΄Ανδρο, σήμερα 19.12.2006, οι υπογεγραμμένοι:

1. ΣΤΕΛΙΟΣ ΣΕΖΕΝΙΑΣ, προϊστάμενος της Κτηματικής Υπηρεσίας του Νομού Κυκλάδων, ως πρόεδρος,

2. ΘΕΟΔΩΡΟΣ ΚΙΟΥΠΙΔΗΣ, Τεχν. Τοπογράφος Μηχανικός, της Κτηματικής Υπηρεσίας Ν. Κυκλάδων, ως μέλος,

3. ΓΕΩΡΓΙΟΣ ΤΡΑΝΑΚΟΣ, Λιμενάρχης Γαυρίου ΄Ανδρου, ως μέλος,

Γραμματέας της επιτροπής είναι η Αγγελική Ψιλλοπούλου, υπάλληλος της Κτηματικής Υπηρεσίας Ν. Κυκλάδων.

Τα μέλη της Επιτροπής :

4. Ο Διευθυντής της Διεύθυνσης Πολεοδομίας Νομαρχιακής Αυτοδιοίκησης Ν. Κυκλάδων και

5. Ο Διευθυντής Χωροταξίας και Περιβάλλοντος της Γενικής Γραμματείας Περιφέρειας Ν. Κυκλάδων αν και προσκλήθηκαν με την υπ' αριθμ. οικ. 2364/15.12.2006 πρόσκληση του προέδρου, δεν παρευρέθησαν αποτελούντες την επιτροπή καθορισμού των ορίων του αιγιαλού δυνάμει του άρθρου 3 του ν. 2971/19.12.2001, μεταβήκαμε επί τόπου στην προαναφερθείσα περιοχή και λαβόντες υπ' όψη

1. Την χωρίς ημερομηνία αίτηση καθορισμού της Ο.Ε Αφοι Παπατζανάκη και Κων/νου Ζαρμπή των ορίων του αιγιαλού στην εν λόγω θέση.

2. Το τοπογραφικό, υψομετρικό και κτηματολογικό διάγραμμα, εξαρτημένο από το κρατικό δίκτυο (ΕΓΣΑ 87) το οποίο συντάχθηκε τον Οκτώβριο του 2006 από τον Εμμανουήλ Παπατζανάκη, πολιτικό μηχανικό, σε δύο πινακίδες σε κλίμακα 1:500, το οποίο ελέγχθηκε επιτόπου στις 19.12.2006 από τον Θεόδωρο Κιουπίδη, τεχνολόγο τοπογράφο μηχανικό, της Κτηματικής Υπηρεσίας Ν. Κυκλάδων και θεωρήθηκε την ίδια ημερομηνία από τον Στέλιο Σεζένια, Προϊστάμενο της Κτηματικής Υπηρεσίας Ν. Κυκλάδων.

3. Τις διατάξεις του ν. 2971/2001 «Αιγιαλός, παραλία και άλλες διατάξεις» όπως αυτός ισχύει, και τον ν.1337/1983 καθώς και την προς αυτόν σχετική Δικαστηριακή και Διοικητική Νομολογία.

4. Την από την επιτόπια μετάβαση σχηματισθείσα αντίληψη περί του πλάτους της βρεχόμενης ζώνης της ξηράς καθώς και τα στοιχεία που προβλέπονται από το άρθρο 9 του ν. 2971/2001 και ειδικότερα:

Τη γεωμορφολογία του εδάφους, για την οποία αναλυτικά αναφέρεται ότι:

1. Πρόκειται για βραχώδη ακτή (με ενδιάμεση παρεμβολή αμμώδους ακτής μήκους 90 μ. μπροστά από τον Ιερό Ναό του Αγ. Κυπριανού) με ύψη αυχένα γύρω στα 5 μ.

Παράλληλα της ακτογραμμής και σε απόσταση 50-100 μ. διέρχεται η ασφαλτοστρωμένη επαρχιακή οδός Γαυρίου-Άνδρου.

Οι εκτάσεις μεταξύ ακτογραμμής και επαρχιακής οδού είναι μικτής μορφής, βραχώδεις και γαιώδεις με ομαλές αλλά απότομες κλίσεις, εκτός σχεδίου και μερική δόμηση παραθεριστικού χαρακτήρα.

2. Η βλάστηση είναι φυσική και συνίσταται από φρύγανα και θαμνώδη φυτά.

3. Η περιοχή προσβάλλεται από ανέμους Νοτιοδυτικών διευθύνσεων και έχει μεγάλο ανάπτυγμα πελάγους.

5. Η μορφολογία του πυθμένα είναι μικτή αλλά ως επί το πλείστον βραχώδης και ανώμαλος.

7. Δεν διαπιστώθηκαν καταγεγραμμένα δημόσια κτήματα.

8. Δεν υφίσταται κτηματολόγιο.

9. Δεν υφίσταται ευπαθή οικοσυστήματα, χωροταξικές μελέτες κ.λπ.

10. Δεν υπάρχουν παράκτιοι φυσικοί πόροι, αποφασίζουμε:

1. Καθορίζουμε επί του ανωτέρω τοπογραφικού διαγράμματος:

α) Την οριογραμμή του αιγιαλού με κόκκινη συνεχή πολυγωνική γραμμή και στοιχεία 32, Α33,Α34, Α35,.... .... Α57, Α58, Α59.

β) Την οριογραμμή της παραλίας με κίτρινη συνεχή πολυγωνική γραμμή και στοιχεία 32΄, Π33, Π34, Π35,............ Π57, Π58, Π59.

Αποφαινόμαστε, ότι δεν υφίσταται παλαιός αιγιαλός.


2. Η ζώνη παραλίας έχει πλάτος 10 μ. διότι διαφορετικά δεν εξυπηρετούνται οι σκοποί του άρθρου 1 παρ. 2 του ν. 2971/2001.

3. Δεν εξαιρούνται τα κτίσματα, (εκκλησία, ξερολιθιές, πέτρινο μονοπάτι), που βρίσκονται στη ζώνη παραλίας.

Η Επιτροπή

Ο Πρόεδρος	Τα μέλη
ΣΤΕΛΙΟΣ ΣΕΖΕΝΙΑΣ	ΘΕΟΔΩΡΟΣ ΚΙΟΥΠΙΔΗΣ
	ΓΕΩΡΓΙΟΣ ΤΡΑΝΑΚΟΣ


ΕΘΝΙΚΟ ΤΥΠΟΓΡΑΦΕΙΟ
Για τεχνικούς λόγους στο σχεδιάγραμμα, έγινε σμίκρυνση, κατά ποσοστό 31%
ΕΓΚΕΚΡΙΜΕΝΟΣ ΑΙΓΙΑΛΟΣ
ΑΡ. ΕΓΚΡΙΣΗΣ ΦΕΚ 1038/Δ/2.10.03
ΙΔΙΟΚΤΗΣΙΑ ΑΝΤΩΝΗ ΒΟΛΙΚΑ
Π33
Π34
Π35
Π36
Π37
Π38
Π39
Π40
Π41
Α33
Α34
Α35
Α36
Α37
Α39
Α40
Α41
567400
567450
567500
567550
4191850
4191800
4191750
4191700
4191650
4191600
4191550

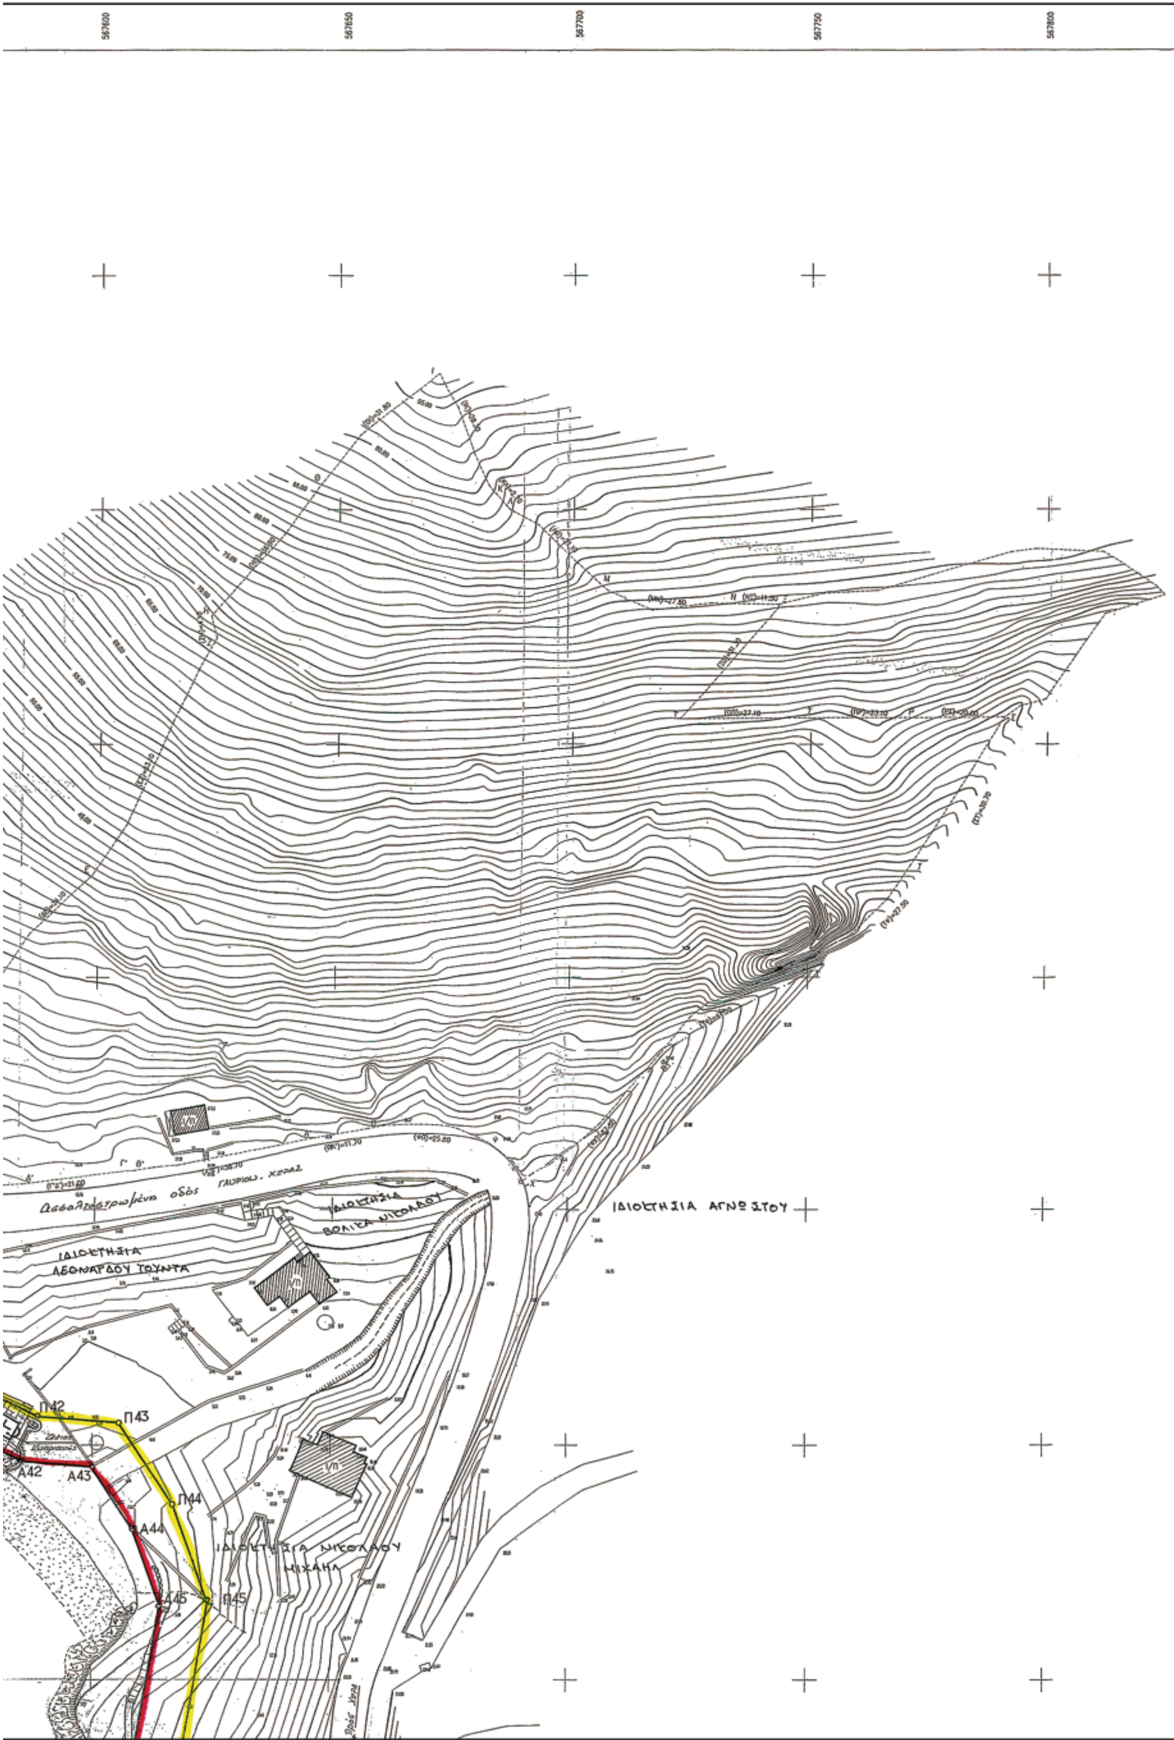
567600
567650
567700
567750
567800
ΙΔΙΟΚΤΗΣΙΑ ΑΓΝΩΣΤΟΥ
Π42
Π43
Π44
Π45
Α42
Α43
Α44
Α45

567850

4191850

4191800

4191

4191700

4191650

4191600

4191550

ΠΙΝΑΞ ΣΥΝΤΕΤΑΓΜΕΝΩΝ ΠΟΛΥΓΩΝΙΚΩΝ ΣΗΜΕΙΩΝ ΣΕ ΕΓΣΑ 87					
ΟΝΟΜ. ΣΗΜΕΙΟΥ	X	Y	H	ΧΑΡΑΚΤΗΡΙΣΜΟΣ	ΠΑΡΑΤΗΡΗΣΕΙΣ
37 ΑΓ.ΠΑΥΛΟΣ	568351,250	4191826,250	30,380	ΒΑΘΡΟ ΓΥΣ	
1 Ν.ΜΕΓΑΛΟ	565747,032	4188876,113	58,940	ΒΑΘΡΟ ΓΥΣ	
Σ1	567430,084	4191728,085	12,892	ΗΛΟΣ	
Σ2	567460,160	4191727,115	17,501	ΗΛΟΣ	
Σ3	567472,864	4191699,698	13,342	ΗΛΟΣ	
Σ4	567413,030	4191799,930	12,193	ΗΛΟΣ	
Σ5	567529,318	4191660,868	13,355	ΗΛΟΣ	
Σ6	567532,243	4191626,438	6,184	ΗΛΟΣ	
Σ7	567584,445	4191643,254	13,795	ΗΛΟΣ	
Σ8	567563,389	4191617,911	7,300	ΗΛΟΣ	
Σ9	567645,164	4191506,756	22,750	ΗΛΟΣ	
Σ10	567685,032	4191665,942	16,992	ΗΛΟΣ	
Σ11	567675,482	4191613,123	18,387	ΗΛΟΣ	
Σ12	567662,062	4191552,611	20,793	ΗΛΟΣ	
Σ13	567654,712	4191563,300	20,807	ΗΛΟΣ	
Σ14	567647,638	4191464,166	24,214	ΗΛΟΣ	
Σ15	567653,574	4191398,404	27,140	ΗΛΟΣ	
Σ16	567664,173	4191309,950	32,420	ΗΛΟΣ	

ΠΙΝΑΞ ΣΥΝΤΕΤΑΓΜΕΝΩΝ ΟΡΙΟΓΡΑΜΜΗΣ ΑΙΓΙΑΛΟΥ			ΠΙΝΑΞ ΣΥΝΤΕΤΑΓΜΕΝΩΝ ΟΡΙΟΓΡΑΜΜΗΣ ΠΑΡΑΛΙΑΣ			
ΟΝΟΜ. ΣΗΜΕΙΟΥ	X	Y	Α/Α	ΟΝ. ΣΗΜ.	X	Y
31	567400,75	4191745,13	1	31'	567409,75	4191749,49
32	567411,22	4191722,05	2	32'	567420,32	4191726,18
Α33	567417,78	4191714,44	3	Π33	567425,50	4191720,50
Α34	567423,34	4191701,17	4	Π34	567430,50	4191708,40
Α35	567455,85	4191683,45	5	Π35	567456,20	4191694,40
Α36	567472,24	4191691,20	6	Π36	567471,00	4191701,40
Α37	567507,63	4191678,14	7	Π37	567515,00	4191685,40
Α38	567529,85	4191642,31	8	Π38	567538,20	4191647,50
Α39	567537,00	4191625,00	9	Π39	567545,50	4191630,70
Α40	567544,20	4191617,70	10	Π40	567550,50	4191625,70
Α41	567569,00	4191604,00	11	Π41	567572,50	4191613,00
Α42	567584,50	4191596,30	12	Π42	567588,00	4191606,00
Α43	567600,00	4191595,00	13	Π43	567605,50	4191604,50
Α44	567608,50	4191581,80	14	Π44	567616,50	4191587,00
Α45	567614,00	4191565,50	15	Π45	567624,00	4191567,00
Α46	567608,00	4191528,20	16	Π46	567618,50	4191529,00
Α47	567624,00	4191484,50	17	Π47	567635,50	4191482,50
Α48	567599,50	4191454,50	18	Π48	567610,00	4191452,00
Α49	567612,00	4191398,70	19	Π49	567622,00	4191400,50
Α50	567614,00	4191375,00	20	Π50	567620,00	4191375,60
Α51	567613,80	4191325,00	21	Π51	567623,50	4191319,20
Α52	567600,70	4191318,00	22	Π52	567603,60	4191308,00
Α53	567588,30	4191318,50	23	Π53	567593,30	4191308,00
Α54	567569,00	4191289,20	24	Π54	567580,50	4191288,50
Α55	567578,50	4191268,60	25	Π55	567585,00	4191277,70
Α56	567605,60	4191270,00	26	Π56	567609,70	4191281,00
Α57	567622,00	4191248,70	27	Π57	567631,50	4191253,00
Α58	567633,20	4191232,00	28	Π58	567642,00	4191237,30
Α59	567641,30	4191213,30	28	Π59	567650,50	4191217,00

ΥΠΟΜΝΗΜΑ ΕΠΙΤΡΟΠΗΣ ΚΑΘΟΡΙΣΜΟΥ
ΟΡΙΩΝ ΑΙΓΙΑΛΟΥ ΚΑΙ ΠΑΡΑΛΙΑΣ (ΑΡΘΡΟ 3 ΤΟΥ Ν. 2971/2001)

1. ΤΟ ΠΑΡΟΝ ΤΟΠΟΓΡΑΦΙΚΟ ΔΙΑΓΡΑΜΜΑ ΣΥΝΟΔΕΥΕΙ ΤΗΝ ΑΠΟ 19-12-2006 ΕΚΘΕΣΗ ΤΗΣ ΕΠΙΤΡΟΠΗΣ ΚΑΘΟΡΙΣΜΟΥ ΤΩΝ ΟΡΙΩΝ ΤΟΥ ΑΙΓΙΑΛΟΥ (ΑΡΘΡΟ 3 ΤΟΥ Ν. 2971/2001)
2. ΚΑΘΟΡΙΖΟΝΤΑΙ ΩΣ
   α) ΟΡΙΟΓΡΑΜΜΗ ΑΙΓΙΑΛΟΥ Η ΚΟΚΚΙΝΗ ΓΡΑΜΜΗ ΜΕ ΚΟΡΥΦΕΣ
   Α33 Α34 Α35 Α36 Α37 Α38 Α39 Α40 Α41 Α42 Α43 Α44 Α45 Α46 Α47 Α48 Α49 Α50 Α51 Α52 Α53 Α54 Α55 Α56 Α57 Α58 Α59

   β) ΟΡΙΟΓΡΑΜΜΗ ΠΑΡΑΛΙΑΣ Η ΚΙΤΡΙΝΗ ΓΡΑΜΜΗ ΜΕ ΚΟΡΥΦΕΣ
   Π33 Π34 Π35 Π36 Π37 Π38 Π39 Π40 Π41 Π42 Π43 Π44 Π45 Π46 Π47 Π48 Π49 Π50 Π51 Π52 Π53 Π54 Π55 Π56 Π57 Π58 Π59
3. ΟΙ ΚΟΡΥΦΕΣ ΤΩΝ ΟΡΙΟΓΡΑΜΜΩΝ ΑΙΓΙΑΛΟΥ ΚΑΙ ΠΑΡΑΛΙΑΣ ΟΡΙΖΟΝΤΑΙ ΜΕ ΟΡΘΟΓΩΝΙΕΣ ΣΥΝΤΕΤΑΓΜΕΝΕΣ ΕΞΑΡΤΗΜΕΝΕΣ ΑΠΟ ΤΟ ΚΡΑΤΙΚΟ ΔΙΚΤΥΟ

Ο ΠΡΟΕΔΡΟΣ

ΣΕΖΕΝΙΑΣ ΣΤΕΛΙΟΣ
ΕΦΟΡΙΑΚΟΣ Α'

ΤΑ ΜΕΛΗ

ΚΙΟΥΠΙΔΗΣ ΘΕΟΔΩΡΟΣ
ΤΟΠΟΓΡΑΦΟΣ Τ.Ε. ΚΥΝΚ

ΤΡΑΝΑΚΟΣ ΓΕΩΡΓΙΟΣ
ΛΙΜΕΝΑΡΧΗΣ ΓΑΥΡΙΟΥ

ΚΤΗΜΑΤΙΚΗ ΥΠΗΡΕΣΙΑ
ΥΠΟΥΡΓΕΙΟΥ ΟΙΚΟΝΟΜΙΚΩΝ
ΑΚΡΙΒΕΣ ΑΝΤΙΓΡΑΦΟ

ΤΟΠΟΓΡΑΦΙΚΟ ΔΙΑΓΡΑΜΜΑ
ΚΑΘΟΡΙΣΜΟΥ ΟΡΙΩΝ ΑΙΓΙΑΛΟΥ - ΠΑΡΑΛΙΑΣ

ΠΕΡΙΟΧΗ : ΑΓ. ΚΥΠΡΙΑΝΟΣ
ΔΗΜΟΣ : ΥΔΡΟΥΣΑΣ
ΝΗΣΟΣ : ΑΝΔΡΟΣ
ΑΡΜΟΔΙΑ ΚΤΗΜ. ΥΠΗΡ. : ΣΥΡΟΥ
ΝΟΜΟΣ : ΚΥΚΛΑΔΩΝ

ΕΝΔΙΑΦΕΡΟΜΕΝΟΙ : ΑΦΟΙ ΠΑΠΑΤΖΑΝΑΚΗ
ΖΑΡΜΠΗΣ ΚΩΝ/ΝΟΣ

ΚΛΙΜΑΚΑ 1 : 500

ΙΣΟΔΙΑΣΤΑΣΗ : 1,0 μ.

ΤΡΙΓΩΝΟΜΕΤΡΙΚΗ ΕΞΑΡΤΗΣΗ : ΑΠΟ ΚΡΑΤΙΚΟ ΔΙΚΤΥΟ Ε.Γ.Σ.Α. '87
ΥΨΟΜΕΤΡΙΚΗ ΑΦΕΤΗΡΙΑ : ΑΠΟ ΤΡΙΓΩΝΟΜΕΤΡΙΚΟ Ν 37 ΑΓ. ΠΑΥΛΟΣ ΒΔ. ΓΑΥΡΙΟ
ΜΕΘΟΔΟΣ ΑΠΟΤΥΠΩΣΕΩΣ : ΠΟΛΙΚΕΣ ΣΥΝΤΕΤΑΓΜΕΝΕΣ ΜΕ ΧΡΗΣΗ TOTAL STATION κ GPS GePos Experience

ΧΡΟΝΟΛΟΓΙΑ ΑΠΟΤΥΠΩΣΕΩΣ : ΟΚΤΩΒΡΙΟΣ 2006

ΥΠΟΜΝΗΜΑ
- ΤΡΙΓΩΝΟΜΕΤΡΙΚΑ ΣΗΜΕΙΑ
- ΠΟΛΥΓΩΝΟΜΕΤΡΙΚΑ ΣΗΜΕΙΑ
- ΒΡΑΧΙΑ
- ΚΤΙΣΜΑ
- ΜΑΝΤΡΑ

ΑΡΙΘΜΟΣ ΣΧΕΔΙΟΥ
1

ΓΑΥΡΙΟ
Ο ΣΥΝΤΑΞΑΣ ΜΗΧΑΝΙΚΟΣ

ΕΜΜΑΝΟΥΗΛ Α. ΠΑΠΑΤΖΑΝΑΚΗΣ
ΔΙΠΛ. ΠΟΛΙΤΙΚΟΣ ΜΗΧΑΝΙΚΟΣ ΕΜΠ
ΜΕΛΟΣ Τ.Ε.Ε. ΑΡΙΘ. ΜΗΤΡ. 61150
ΠΡΟΦ. ΗΛΙΑ 15 ΑΝΩ ΓΛΥΦΑΔΑ
ΑΦΜ 050596272 ΔΟΥ ΓΛΥΦΑΔΑΣ
ΤΗΛ. 010 9968922 - 010 9952138

ΕΛΕΓΧΘΗΚΕ ΕΠΙΤΟΠΟΥ ΓΙΑ ΤΗΝ ΑΚΡΙΒΕΙΑ ΤΗΣ ΑΠΟΤΥΠΩΣΕΩΣ


19-12-2006

ΘΕΟΔΩΡΟΣ ΚΙΟΥΠΙΔΗΣ
ΤΕΧΝ. ΤΟΠΟΓΡ. ΜΗΧΑΝΙΚΟΣ

ΘΕΩΡΗΘΗΚΕ

19-12-2006

ΣΤΕΛΙΟΣ ΣΕΖΕΝΙΑΣ
ΕΦΟΡΙΑΚΟΣ ΑΒ'
ΠΡΟΪΣΤΑΜΕΝΟΣ ΚΥΝΚ

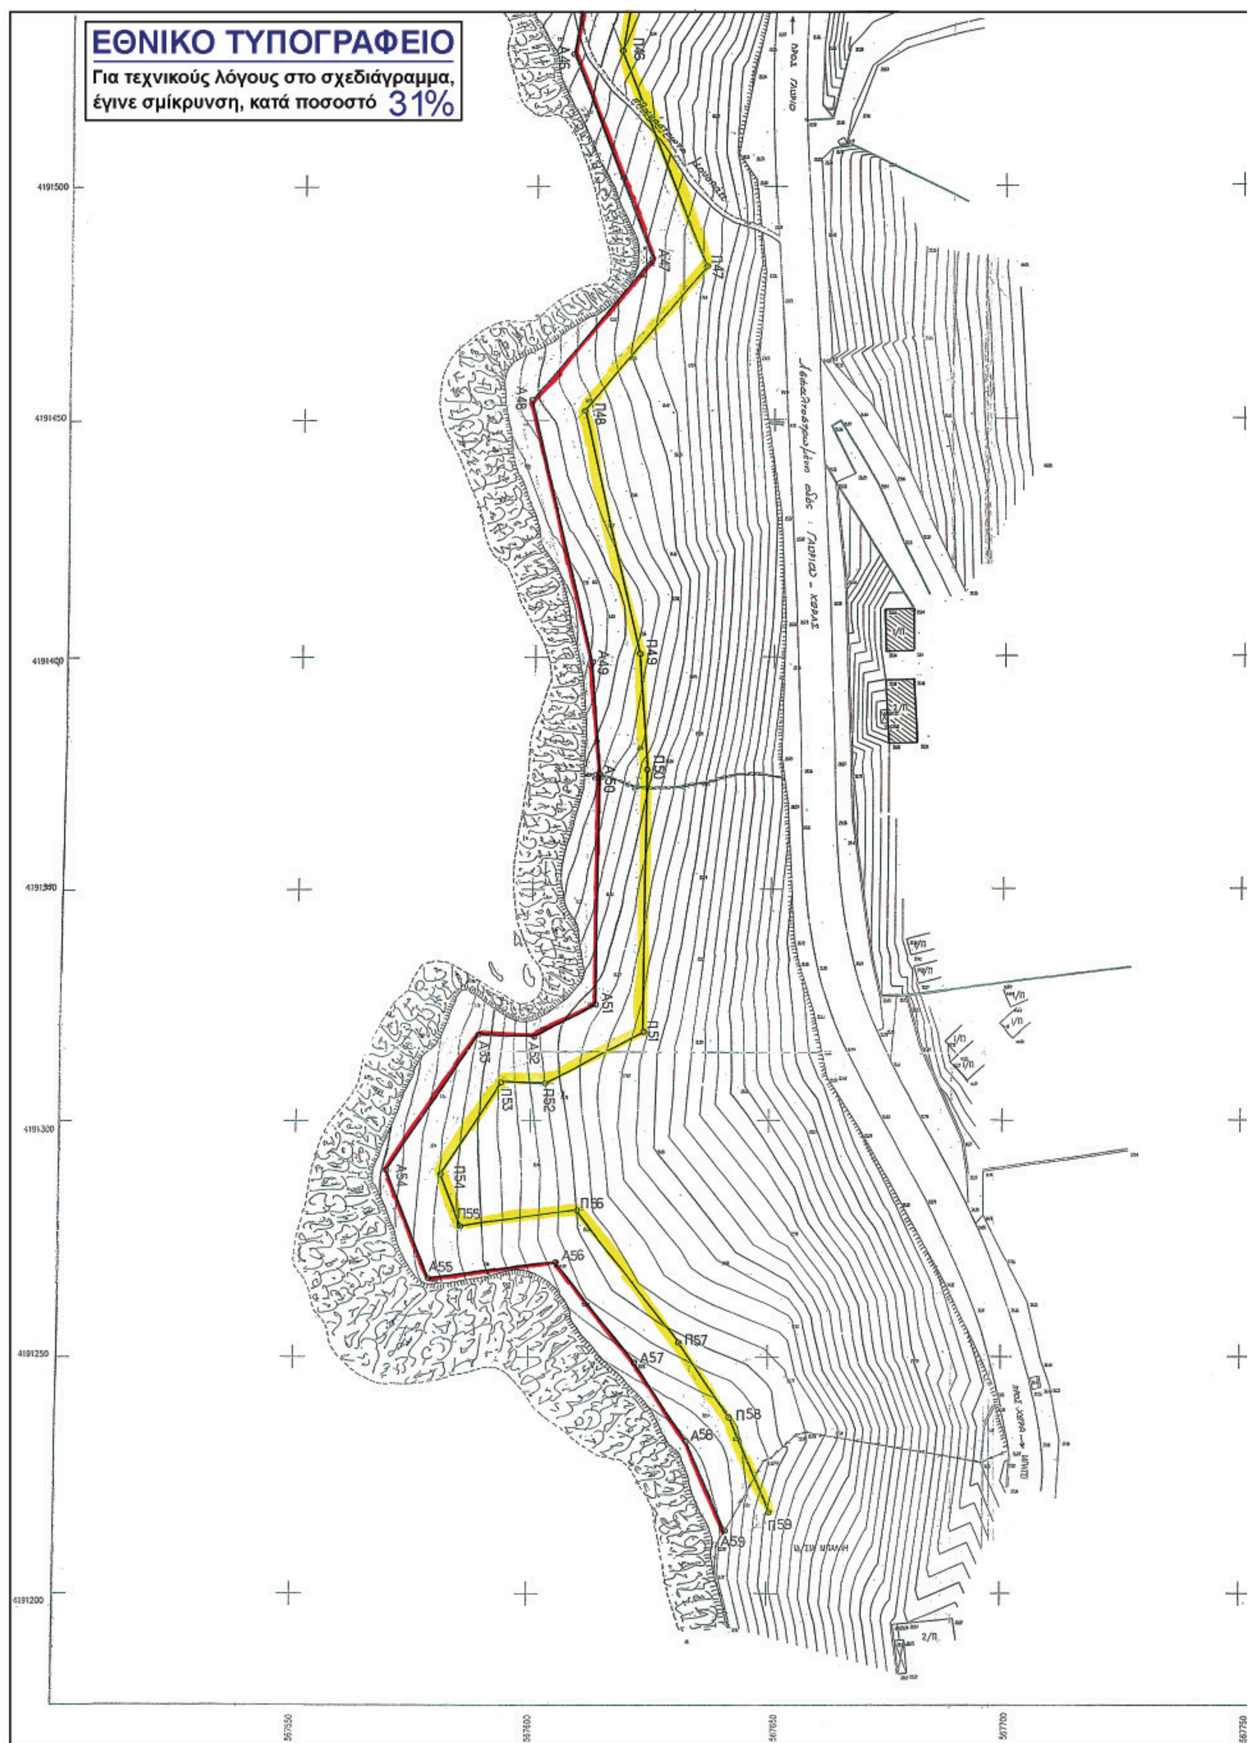

ΕΘΝΙΚΟ ΤΥΠΟΓΡΑΦΕΙΟ
Για τεχνικούς λόγους στο σχεδιάγραμμα, έγινε σμίκρυνση, κατά ποσοστό 31%
4191500
4191450
4191400
4191350
4191300
4191250
4191200
567550
567600
567650
567700
567750
Α47
Π47
Α48
Π48
Α49
Π49
Α50
Π50
Α51
Π51
Α52
Π52
Α53
Π53
Α54
Π54
Α55
Π55
Α56
Π56
Α57
Π57
Α58
Π58
Α59
Π59





4191400









567750 567800 567850

ΠΙΝΑΞ ΣΥΝΤΕΤΑΓΜΕΝΩΝ ΠΟΛΥΓΩΝΙΚΩΝ ΣΗΜΕΙΩΝ ΣΕ ΕΓΣΑ 88

ΟΝΟΜ. ΣΗΜΕΙΟΥ	X	Y	H	ΧΑΡΑΚΤΗΡΙΣΜΟΣ	ΠΑΡΑΤΗΡΗΣΕΙΣ
37 ΑΓ.ΠΑΥΛΟΣ	568351,250	4191828,250	30,380	ΒΑΘΡΟ ΓΥΣ	
1 Ν.ΒΕΓΑΛΟ	565747,032	4188876,113	58,540	ΒΑΘΡΟ ΓΥΣ	
Σ1	567430,084	4191726,085	12,892	ΗΛΟΣ	
Σ2	567450,160	4191727,115	17,501	ΗΛΟΣ	
Σ3	567472,964	4191699,695	13,342	ΗΛΟΣ	
Σ4	567413,030	4191756,930	17,193	ΗΛΟΣ	
Σ5	567529,318	4191690,868	13,355	ΗΛΟΣ	
Σ6	567532,243	4191628,436	6,184	ΗΛΟΣ	
Σ7	567584,445	4191643,284	13,795	ΗΛΟΣ	
Σ8	567593,389	4191617,911	7,300	ΗΛΟΣ	
Σ9	567645,164	4191508,755	22,750	ΗΛΟΣ	
Σ10	567685,032	4191566,942	10,992	ΗΛΟΣ	
Σ11	567675,482	4191513,123	18,387	ΗΛΟΣ	
Σ12	567697,062	4191552,611	20,793	ΗΛΟΣ	
Σ13	567654,712	4191563,300	20,607	ΗΛΟΣ	
Σ14	567647,838	4191484,168	24,214	ΗΛΟΣ	
Σ15	567653,574	4191398,404	27,140	ΗΛΟΣ	
Σ16	567684,173	4191309,950	32,420	ΗΛΟΣ	

ΠΙΝΑΞ ΣΥΝΤΕΤΑΓΜΕΝΩΝ ΟΡΙΟΓΡΑΜΜΗΣ ΑΙΓΙΑΛΟΥ			ΠΙΝΑΞ ΣΥΝΤΕΤΑΓΜΕΝΩΝ ΟΡΙΟΓΡΑΜΜΗΣ ΠΑΡΑΛΙΑΣ		
ΟΝΟΜ. ΣΗΜΕΙΟΥ	X	Y	ΟΝ. ΣΗΜ.	X	Y
Α31	567400,75	4191745,13	Π31	567409,75	4191749,49
Α32	567411,22	4191722,06	Π32	567420,32	4191726,18
Α33	567417,75	4191714,44	Π33	567425,50	4191720,50
Α34	567423,34	4191701,17	Π34	567430,80	4191706,40
Α35	567455,85	4191683,45	Π35	567458,20	4191694,40
Α36	567472,24	4191691,20	Π36	567471,00	4191701,40
Α37	567507,63	4191678,14	Π37	567515,00	4191685,40
Α38	567529,85	4191642,31	Π38	567538,20	4191647,50
Α39	567537,00	4191625,00	Π39	567545,60	4191630,70
Α40	567544,20	4191617,70	Π40	567550,50	4191626,70
Α41	567569,30	4191604,00	Π41	567572,50	4191613,00
Α42	567584,50	4191598,30	Π42	567588,00	4191608,00
Α43	567600,00	4191595,00	Π43	567605,50	4191604,50
Α44	567608,50	4191581,80	Π44	567616,50	4191587,00
Α45	567614,00	4191565,50	Π45	567624,00	4191557,00
Α46	567606,00	4191528,20	Π46	567618,50	4191529,00
Α47	567624,00	4191484,50	Π47	567635,50	4191482,50
Α48	567599,50	4191454,50	Π48	567610,00	4191452,00
Α49	567612,00	4191398,70	Π49	567622,00	4191400,50
Α50	567614,00	4191375,00	Π50	567620,00	4191375,00
Α51	567613,89	4191325,00	Π51	567623,50	4191319,20
Α52	567600,70	4191318,00	Π52	567603,00	4191306,00
Α53	567588,30	4191318,50	Π53	567593,30	4191306,00
Α54	567569,00	4191289,20	Π54	567580,50	4191288,50
Α55	567578,50	4191299,60	Π55	567585,00	4191277,70
Α56	567605,00	4191270,00	Π56	567509,70	4191281,00
Α57	567622,00	4191248,70	Π57	567631,50	4191253,00
Α58	567633,20	4191232,00	Π58	567642,00	4191237,30
Α59	567641,30	4191213,30	Π59	567650,50	4191217,00

ΥΠΟΜΝΗΜΑ ΕΠΙΤΡΟΠΗΣ ΚΑΘΟΡΙΣΜΟΥ
ΟΡΙΩΝ ΑΙΓΙΑΛΟΥ ΚΑΙ ΠΑΡΑΛΙΑΣ (ΑΡΘΡΟ 3 ΤΟΥ Ν. 2971/2001)

1. ΤΟ ΠΑΡΟΝ ΤΟΠΟΓΡΑΦΙΚΟ ΔΙΑΓΡΑΜΜΑ ΣΥΝΟΔΕΥΕΙ ΤΗΝ ΑΠΟ 19-12-2006 ΕΚΘΕΣΗ ΤΗΣ ΕΠΙΤΡΟΠΗΣ ΚΑΘΟΡΙΣΜΟΥ ΤΩΝ ΟΡΙΩΝ ΤΟΥ ΑΙΓΙΑΛΟΥ (ΑΡΘΡΟ 3 ΤΟΥ Ν. 2971/2001)
2. ΚΑΘΟΡΙΖΟΝΤΑΙ ΩΣ
   α) ΟΡΙΟΓΡΑΜΜΗ ΑΙΓΙΑΛΟΥ Η ΚΟΚΚΙΝΗ ΓΡΑΜΜΗ ΜΕ ΚΟΡΥΦΕΣ
   Α33 Α34 Α35 Α36 Α37 Α38 Α39 Α40 Α41 Α42 Α43 Α44 Α45 Α46 Α47 Α48 Α49 Α50 Α51 Α52 Α53 Α54 Α55 Α56 Α57 Α58 Α59
   β) ΟΡΙΟΓΡΑΜΜΗ ΠΑΡΑΛΙΑΣ Η ΚΙΤΡΙΝΗ ΓΡΑΜΜΗ ΜΕ ΚΟΡΥΦΕΣ
   Π33 Π34 Π35 Π36 Π37 Π38 Π39 Π40 Π41 Π42 Π43 Π44 Π45 Π46 Π47 Π48 Π49 Π50 Π51 Π52 Π53 Π54 Π55 Π56 Π57 Π58 Π59
3. ΟΙ ΚΟΡΥΦΕΣ ΤΩΝ ΟΡΙΟΓΡΑΜΜΩΝ ΑΙΓΙΑΛΟΥ ΚΑΙ ΠΑΡΑΛΙΑΣ ΟΡΙΖΟΝΤΑΙ ΜΕ ΟΡΘΟΓΩΝΙΕΣ ΣΥΝΤΕΤΑΓΜΕΝΕΣ ΕΞΑΡΤΗΜΕΝΕΣ ΑΠΟ ΤΟ ΚΡΑΤΙΚΟ ΔΙΚΤΥΟ

ΠΡΟΕΔΡΟΣ
ΣΕΖΕΝΙΑΣ ΣΤΕΛΙΟΣ
ΕΦΟΡΙΑΚΟΣ Α΄



ΤΑ ΜΕΛΗ
ΚΙΟΥΠΙΔΗΣ ΘΕΟΔΩΡΟΣ
ΤΟΠΟΓΡΑΦΟΣ ΤΕ ΚΥΝΚ

ΤΡΑΝΑΚΟΣ ΓΕΩΡΓΙΟΣ
ΛΙΜΕΝΑΡΧΗΣ ΓΑΥΡΙΟΥ

ΤΟΠΟΓΡΑΦΙΚΟ ΔΙΑΓΡΑΜΜΑ
ΚΑΘΟΡΙΣΜΟΥ ΟΡΙΩΝ ΑΙΓΙΑΛΟΥ - ΠΑΡΑΛΙΑΣ

ΠΕΡΙΟΧΗ : ΑΓ. ΚΥΠΡΙΑΝΟΣ
ΔΗΜΟΣ : ΥΔΡΟΥΣΑΣ
ΝΗΣΟΣ : ΑΝΔΡΟΣ
ΑΡΜΟΔΙΑ ΚΤΗΜ. ΥΠΗΡ. : ΣΥΡΟΥ
ΝΟΜΟΣ : ΚΥΚΛΑΔΩΝ

ΕΝΔΙΑΦΕΡΟΜΕΝΟΙ : ΑΦΟΙ ΠΑΠΑΤΖΑΝΑΚΗ ΟΕ
ΖΑΡΜΠΗΣ ΚΩΝ/ΝΟΣ

ΚΛΙΜΑΚΑ 1 : 500

ΙΣΟΔΙΑΣΤΑΣΗ : 1,0 μ.

ΤΡΙΓΩΝΟΜΕΤΡΙΚΗ ΕΞΑΡΤΗΣΗ : ΑΠΟ ΚΡΑΤΙΚΟ ΔΙΚΤΥΟ Ε.Γ.Σ.Α. '87
ΥΨΟΜΕΤΡΙΚΗ ΑΦΕΤΗΡΙΑ : ΑΠΟ ΤΡΙΓΩΝΟΜΕΤΡΙΚΟ
ΜΕΘΟΔΟΣ ΑΠΟΤΥΠΩΣΕΩΣ : ΠΟΛΙΚΕΣ ΣΥΝΤΕΤΑΓΜΕΝΕΣ ΜΕ ΧΡΗΣΗ TOTAL STATION κ GPS GePos Experience

ΧΡΟΝΟΛΟΓΙΑ ΑΠΟΤΥΠΩΣΕΩΣ : ΟΚΤΩΒΡΙΟΣ 2006

ΥΠΟΜΝΗΜΑ
ΤΡΙΓΩΝΟΜΕΤΡΙΚΑ ΣΗΜΕΙΑ
ΠΟΛΥΓΩΝΟΜΕΤΡΙΚΑ ΣΗΜΕΙΑ
ΒΡΑΧΙΑ
ΚΤΙΣΜΑ
ΜΑΝΤΡΑ

ΑΡΙΘΜΟΣ ΣΧΕΔΙΟΥ
2

ΓΑΥΡΙΟ . Ο ΣΥΝΤΑΞΑΣ ΜΗΧΑΝΙΚΟΣ	ΕΛΕΓΧΘΗΚΕ ΕΠΙΤΟΠΟΥ ΓΙΑ ΤΗΝ ΑΚΡΙΒΕΙΑ ΤΗΣ ΑΠΟΤΥΠΩΣΕΩΣ	ΘΕΩΡΗΘΗΚΕ
...ΟΥΗΛ Α. ΠΑΠΑΤΖΑΝΑΚΗΣ ...ΟΛΙΤΙΚΟΣ ΜΗΧΑΝΙΚΟΣ ΕΜΠ ...Τ.Ε.Ε. ΑΡΙΘ. ΜΗΤΡ. 61158 ... ΓΛΥΦΑΔΑ ... ΔΟΥ ΓΛΥΦΑΔΑΣ ΤΗΛ. 010 9968... - 010 9952138	19-12-2006 ΘΕΟΔΩΡΟΣ ΚΙΟΥΠΙΔΗΣ ΤΕΧΝ. ΤΟΠΟΓΡ. ΜΗΧΑΝΙΚΟΣ	19-12-2006 ΣΤΕΛΙΟΣ ΣΕΖΕΝΙΑΣ ΕΦΟΡΙΑΚΟΣ ΑΒ΄ ΠΡΟΪΣΤΑΜΕΝΟΣ ΚΥΝΚ

ΕΘΝΙΚΟ ΤΥΠΟΓΡΑΦΕΙΟ

ΕΦΗΜΕΡΙΣ ΤΗΣ ΚΥΒΕΡΝΗΣΕΩΣ

ΠΕΡΙΦΕΡΕΙΑΚΑ ΓΡΑΦΕΙΑ ΠΩΛΗΣΗΣ Φ.Ε.Κ.

ΘΕΣΣΑΛΟΝΙΚΗ - Βασ. Όλγας 227	**23104 23956**	**ΛΑΡΙΣΑ** - Διοικητήριο	**2410 597449**
ΠΕΙΡΑΙΑΣ - Ευριπίδου 63	**210 4135228**	**ΚΕΡΚΥΡΑ** - Σαμαρά 13	**26610 89122**
ΠΑΤΡΑ - Κορίνθου 327	**2610 638109**	**ΗΡΑΚΛΕΙΟ** - Πεδιάδος 2	**2810 300781**
ΙΩΑΝΝΙΝΑ - Διοικητήριο	**26510 87215**	**ΜΥΤΙΛΗΝΗ** - Πλ. Κωνσταντινουπόλεως 1	**22510 46654**
ΚΟΜΟΤΗΝΗ - Δημοκρατίας 1	**25310 22858**		

ΤΙΜΗ ΠΩΛΗΣΗΣ ΦΥΛΛΩΝ ΤΗΣ ΕΦΗΜΕΡΙΔΟΣ ΤΗΣ ΚΥΒΕΡΝΗΣΕΩΣ

Σε έντυπη μορφή

- Για τα Φ.Ε.Κ. από 1 μέχρι 16 σελίδες σε 1 €, προσαυξανόμενη κατά 0,20 € για κάθε επιπλέον οκτασέλιδο ή μέρος αυτού.
- Για τα φωτοαντίγραφα Φ.Ε.Κ. σε 0,15 € ανά σελίδα.

Σε μορφή DVD/CD

Τεύχος	Ετήσια έκδοση	Τριμηνιαία έκδοση	Μηνιαία έκδοση
Α΄	150 €	40 €	15 €
Β΄	300 €	80 €	30 €
Γ΄	50 €	-	-
Υ.Ο.Δ.Δ.	50 €	-	-
Δ΄	110 €	30 €	-

Τεύχος	Ετήσια έκδοση	Τριμηνιαία έκδοση	Μηνιαία έκδοση
Α.Α.Π.	110 €	30 €	-
Ε.Β.Ι.	100 €	-	-
Α.Ε.Δ.	5 €	-	-
Δ.Δ.Σ.	200 €	-	20 €
Α.Ε. - Ε.Π.Ε. και **Γ.Ε.ΜΗ.**	-	-	100 €

- Η τιμή πώλησης μεμονωμένων Φ.Ε.Κ. σε μορφή cd-rom από εκείνα που διατίθενται σε ψηφιακή μορφή και μέχρι 100 σελίδες, σε 5 € προσαυξανόμενη κατά 1 € ανά 50 σελίδες.
- Η τιμή πώλησης σε μορφή cd-rom/dvd, δημοσιευμάτων μιας εταιρείας στο τεύχος Α.Ε.-Ε.Π.Ε. και Γ.Ε.ΜΗ. σε 5 € ανά έτος.

ΠΑΡΑΓΓΕΛΙΑ ΚΑΙ ΑΠΟΣΤΟΛΗ Φ.Ε.Κ.: Τηλεφωνικά: 210 4071010 - fax: 210 4071010 - internet: http://www.et.gr

ΕΤΗΣΙΕΣ ΣΥΝΔΡΟΜΕΣ Φ.Ε.Κ.

Τεύχος	Έντυπη μορφή	Ψηφιακή Μορφή
Α΄	225 €	190 €
Β΄	320 €	225 €
Γ΄	65 €	Δωρεάν
Υ.Ο.Δ.Δ.	65 €	Δωρεάν
Δ΄	160 €	80 €
Α.Α.Π.	160 €	80 €
Ε.Β.Ι.	65 €	33 €

Τεύχος	Έντυπη μορφή	Ψηφιακή Μορφή
Α.Ε.Δ.	10 €	Δωρεάν
Α.Ε. - Ε.Π.Ε. και **Γ.Ε.ΜΗ.**	2.250 €	645 €
Δ.Δ.Σ.	225 €	95 €
Α.Σ.Ε.Π.	70€	Δωρεάν
Ο.Π.Κ.	-	Δωρεάν
Α΄+ Β΄+ Δ΄ + Α.Α.Π.	-	450 €

- Το τεύχος Α.Σ.Ε.Π. (έντυπη μορφή) θα αποστέλλεται σε συνδρομητές ταχυδρομικά, με την επιβάρυνση των 70 €, ποσό το οποίο αφορά τα ταχυδρομικά έξοδα.
- Για την παροχή πρόσβασης μέσω διαδικτύου σε Φ.Ε.Κ. προηγουμένων ετών και συγκεκριμένα στα τεύχη: **α)** Α, Β, Δ, Α.Α.Π., Ε.Β.Ι. και Δ.Δ.Σ., η τιμή προσαυξάνεται, πέραν του ποσού της ετήσιας συνδρομής του 2007, κατά 40 € ανά έτος και ανά τεύχος και **β)** για το τεύχος Α.Ε.-Ε.Π.Ε. & Γ.Ε.ΜΗ., κατά 60 € ανά έτος παλαιότητας.

* Η καταβολή γίνεται σε όλες τις Δημόσιες Οικονομικές Υπηρεσίες (Δ.Ο.Υ.). Το πρωτότυπο διπλότυπο (έγγραφο αριθμ. πρωτ. 9067/28.2.2005 2η Υπηρεσία Επιτρόπου Ελεγκτικού Συνεδρίου) με φροντίδα των ενδιαφερομένων, πρέπει να αποστέλλεται ή να κατατίθεται στο Εθνικό Τυπογραφείο (Καποδιστρίου 34, Τ.Κ. 104 32 Αθήνα).

* Σημειώνεται ότι φωτοαντίγραφα διπλοτύπων, ταχυδρομικές Επιταγές για την εξόφληση της συνδρομής, δεν γίνονται δεκτά και θα επιστρέφονται.

* Οι οργανισμοί τοπικής αυτοδιοίκησης, τα νομικά πρόσωπα δημοσίου δικαίου, τα μέλη της Ένωσης Ιδιοκτητών Ημερησίου Τύπου Αθηνών και Επαρχίας, οι τηλεοπτικοί και ραδιοφωνικοί σταθμοί, η Ε.Σ.Η.Ε.Α., τα τριτοβάθμια συνδικαλιστικά Όργανα και οι τριτοβάθμιες επαγγελματικές ενώσεις δικαιούνται έκπτωσης πενήντα τοις εκατό (50%) επί της ετήσιας συνδρομής (τρέχον έτος + παλαιότητα).

* Το ποσό υπέρ Τ.Α.Π.Ε.Τ. [5% επί του ποσού συνδρομής (τρέχον έτος + παλαιότητα)], καταβάλλεται ολόκληρο (Κ.Α.Ε. 3512) και υπολογίζεται πριν την έκπτωση.

* Στην Ταχυδρομική συνδρομή του τεύχους Α.Σ.Ε.Π. δεν γίνεται έκπτωση.

Πληροφορίες για δημοσιεύματα που καταχωρούνται στα Φ.Ε.Κ. στο τηλ.: 210 5279000.
Φωτοαντίγραφα παλαιών Φ.Ε.Κ.: Μάρνη 8 τηλ.: 210 8220885, 210 8222924, 210 5279050.
Οι πολίτες έχουν τη δυνατότητα ελεύθερης ανάγνωσης των δημοσιευμάτων που καταχωρούνται σε όλα τα τεύχη της Εφημερίδας της Κυβερνήσεως πλην εκείνων που καταχωρούνται στο τεύχος Α.Ε.-Ε.Π.Ε και Γ.Ε.ΜΗ., από την ιστοσελίδα του Εθνικού Τυπογραφείου (www.et.gr).

Οι υπηρεσίες εξυπηρέτησης πολιτών λειτουργούν καθημερινά από 08:00 μέχρι 13:00



ΑΠΟ ΤΟ ΕΘΝΙΚΟ ΤΥΠΟΓΡΑΦΕΙΟ
ΚΑΠΟΔΙΣΤΡΙΟΥ 34 * ΑΘΗΝΑ 104 32 * ΤΗΛ. 210 52 79 000 * FAX 210 52 21 004
ΗΛΕΚΤΡΟΝΙΚΗ ΔΙΕΥΘΥΝΣΗ: http://www.et.gr – e-mail: webmaster.et@et.gr